



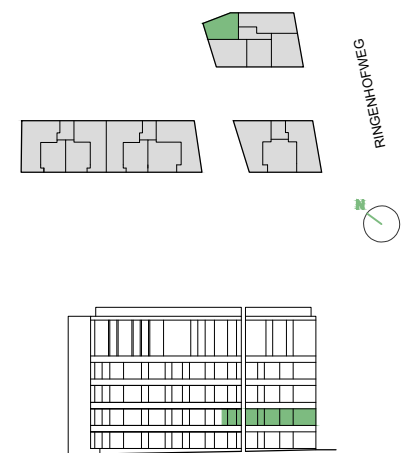


NETHELAND

Waar groen en stad samenvloeien

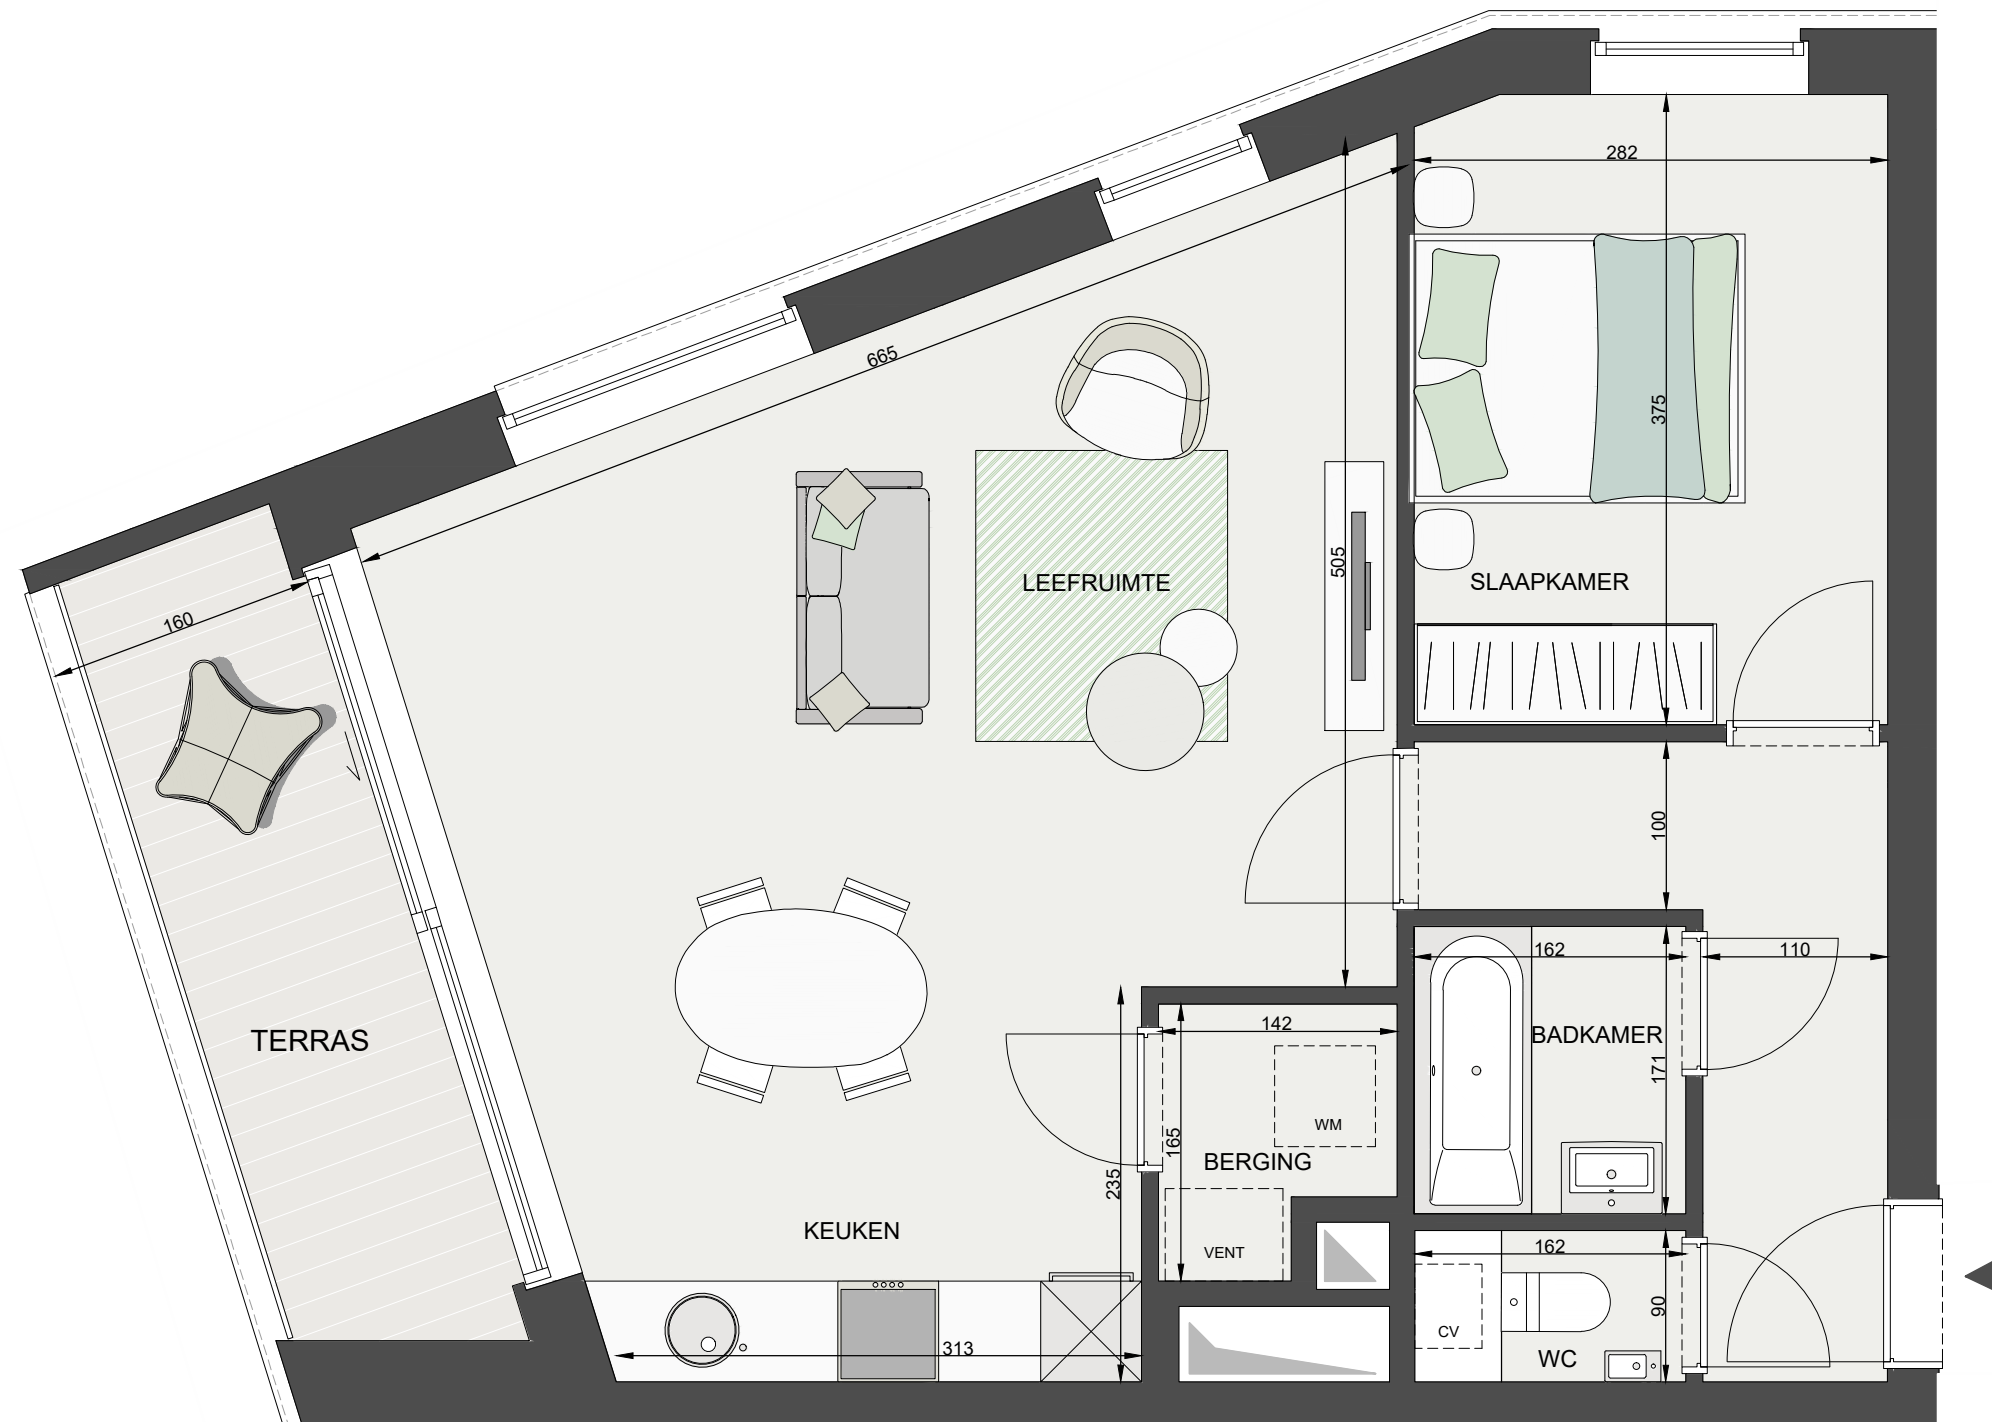

A 1.5

GEBOUW :	A
VERDIEPING :	+1
SLAAPKAMERS :	1
BADKAMERS :	1
BRUTO VLOEROPPERVLAKTE :	66.60 m ²
OPPERVLAKTE TERRAS :	7.73 m ²

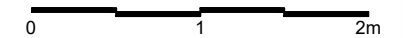

NIET CONTRACTUEEL DOCUMENT
DE AANGEGIJDE MEUBELEN, KEUKEN EN SANITAIR ZIJN LOUTER TER ILLUSTRATIE WEERGEGEVEN.
DE MATEN ZIJN BIJ BENADERING OPGEGEVEN, ONDER VOORBEHOUD VAN UITVOERINGSPLANNEN.
DE POSITIE EN AFMETINGEN VAN TECHNIEKEN, ONDER VOORBEHOUD VAN UITVOERINGSPLANNEN.

